


NAVRHOVANÝ STAV - PÔDORYS

Pôdorys prízemí

M 1:50

0 1 2 3m

Požadované dispozičné riešenie lakovne

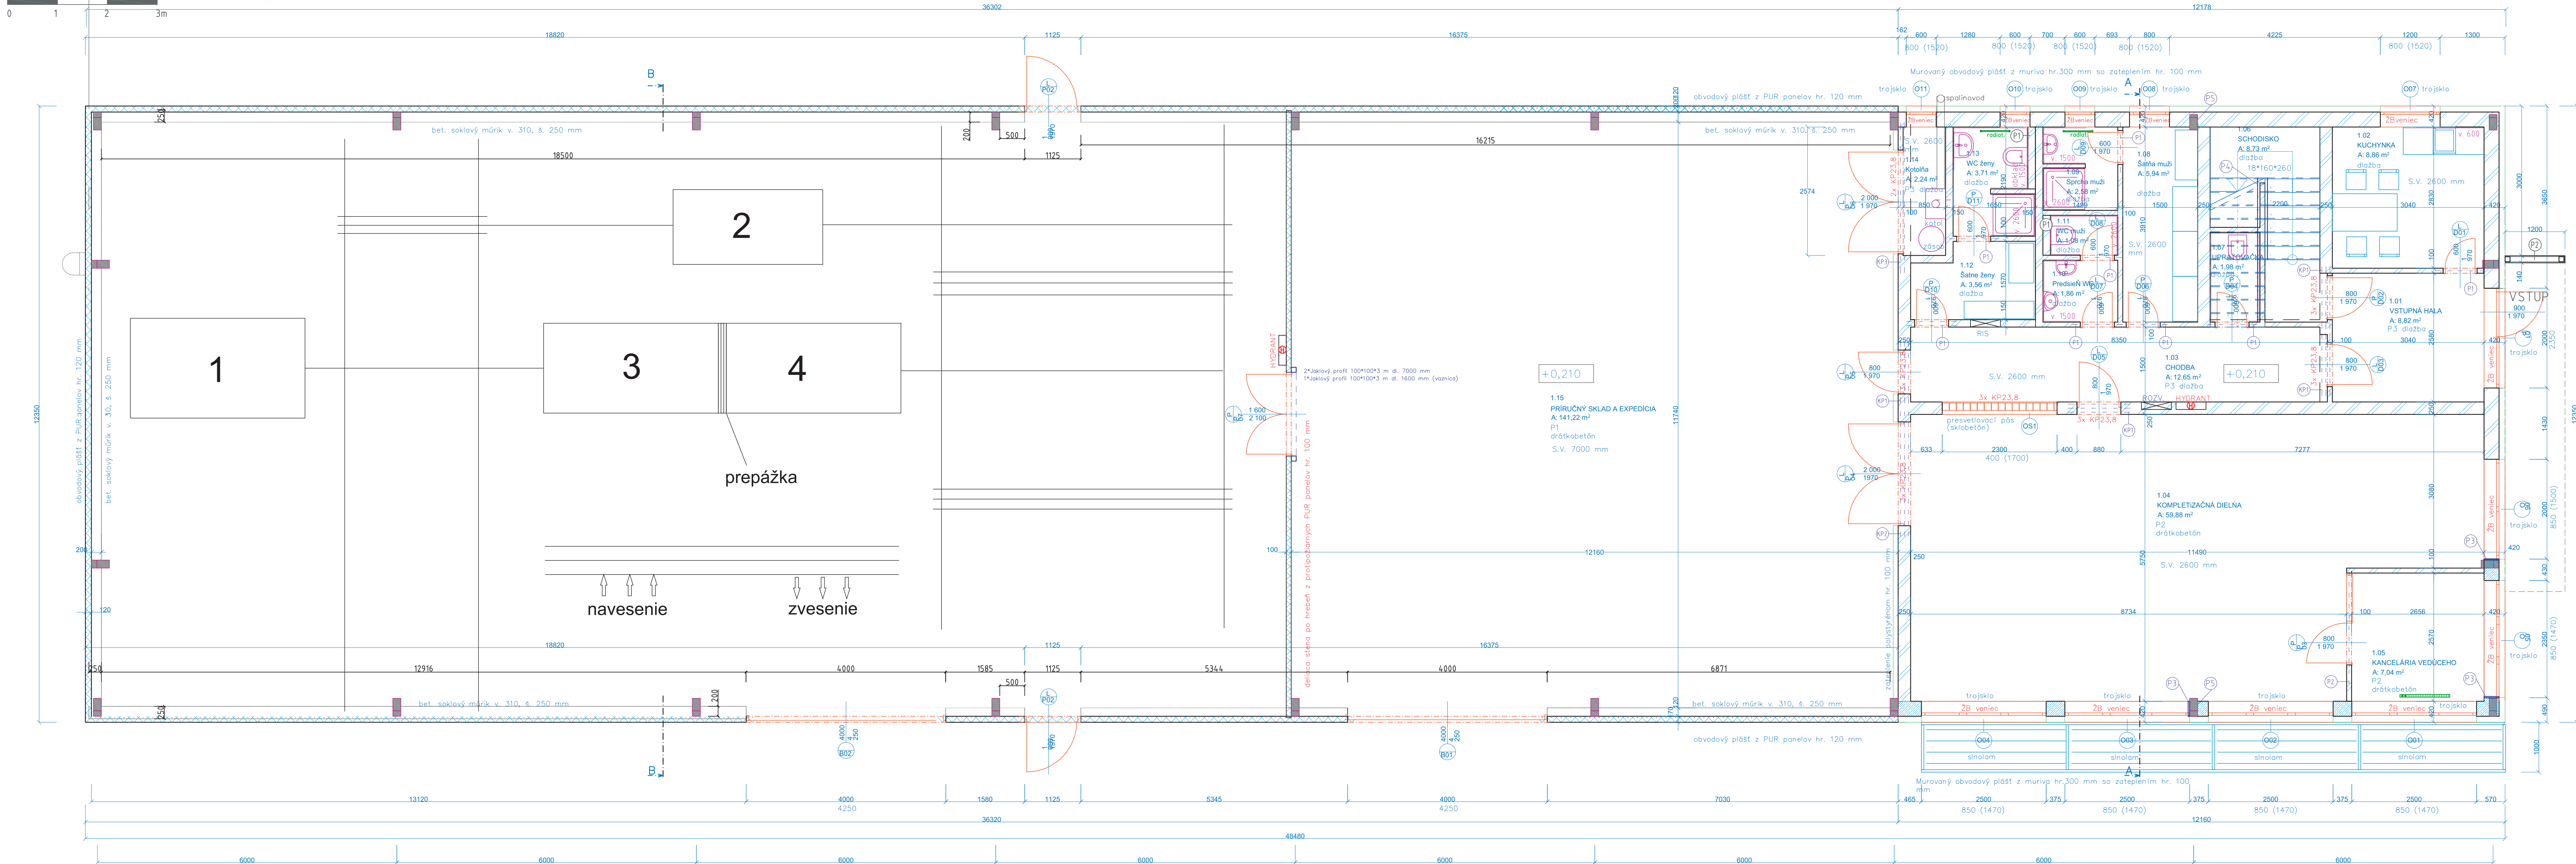

- 1 - Predpríprava
2 - Lakovacia kabína
3 - Sušička
4 - Vypalovacia pec

P KERAMICKÉ PREKLADY NAD OTVORMI

1 DL 1,00 M - 9 KS, 2 DL 2,25 M - 1 KS,

Poznámka: Nad oknami a dvermi na prízemí v obvodovom múre bude namiesto prekladu slúžiť železobetónový veniec zriadený v murovanej časti haly haly

KP KERAMICKÉ PREKLADY KP 23,8 NAD OTVORMI

1 DL 1,25 M - 12 KS, 2 DL 2,50 M - 3 KS,

3 DL 3,0 M - 2 KS,

LEGENDA POPISOV:

P1 Prímurovka vo WC prir. osadenie Geberitu, výšky 1200 mm z muriva Ytong hr. 150 mm

P2 Stena závetrva vytvorená z 2xjaklových profilov 100x100x3 mm a Cetris Finish dosiek, výška profilov 2800 mm

P3 Osadenie oceleového U profilu 850x200x200x20 mm k stĺpom pre podloženie ZB venca

P4 Montáž nerezového zábradlia na schodisko (jednostranné - na vnútornú stranu)

P5 Dilatacia nových murovaných konštrukcií od jestvujúcej ocelevej konštrukcie s dilatačným materiálom min. hr. 5 mm (dilatačná pena)

LEGENDA MIESTNOSTÍ:

ČÍSLO MIESTN.	ÚČEL MIESTNOSTI	PLOCHA (m²)	PODLAHA	STĚNY	STROP
1.01	VSTUPNÁ HALA	8,82	DLÁŽBA	OMIETKA	OMIETKA
1.02	KUCHYNKA	8,86	DLÁŽBA	OMIETKA	OMIETKA
1.03	CHODBA	12,71	DLÁŽBA	OMIETKA	OMIETKA
1.04	KOMPLETIZAČNÁ DIELŇA	59,93	P2 - DRÁTKOBETÓN	OMIETKA	OMIETKA
1.05	KANCELÁRIA VEDÚCEHO	7,04	P2 - DRÁTKOBETÓN	OMIETKA	OMIETKA
1.06	SCHODISKO	8,73	DLÁŽBA	OMIETKA	OMIETKA
1.07	UPRATOVAČKA	1,98	DLÁŽBA	OMIETKA	OMIETKA
1.08	SATŇA MUŽI	5,94	DLÁŽBA	OMIETKA	OMIETKA
1.09	SPRCHA MUŽI	2,58	DLÁŽBA	OMIETKA	OMIETKA
1.10	PREDSEŇ WC MUŽI	1,86	DLÁŽBA	OMIETKA	OMIETKA
1.11	WC MUŽI	1,08	DLÁŽBA	OMIETKA	OMIETKA
1.12	SATŇA ŽENY	3,56	DLÁŽBA	OMIETKA	OMIETKA
1.13	WC ŽENY	3,71	DLÁŽBA	OMIETKA	OMIETKA
1.14	KOTLOŇA	2,24	DLÁŽBA	OMIETKA	OMIETKA
1.15	PRÍRUCHNÝ SKLAD A EXPEDÍCIA	14,04	P1 - DRÁTKOBETÓN	SKLOVÉ MURIVO - PUR PANEL	PUR PANEL
1.16	SKLAD	279,23	P1 - DRÁTKOBETÓN	SKLOVÉ MURIVO - PUR PANEL	PUR PANEL
CELKOVÁ ÚŽITKOVÁ PLOCHA		552,31			

LEGENDA MATERIÁLU:

- nové nosné a nenosné murivo
Obvodový plášť: tehlové murivo Porotherm 30 P+D hr. 300 mm + zateplovací systém hr. 120 mm polystyrénom
Pozn. tehlové murivo obvodového plášťa je zaličované s vonkajšou hranou jestvujúcich oceľových stĺpov
Interiérové nosné murivo: tehlové murivo Porotherm 25 P+D hr. 250 mm
Interiérové deliace konštrukcie: Ytong presné tvárnice hr. 75, 100 a 150 mm
V sociálnych bunkách príručovka hr. 150 mm v. 1200 mm pre osadenie samoty, stena WC z Ytong 75 mm výšky 2000 mm

- Steny z sendvičových PUR panelov
Obvodový plášť: sendvičové PUR panely hr. 120 mm
Interiérová deliaca protipožiarna konštrukcia: sendvičové protipožiarne PUR panely hr. 100 mm

- Železobetónové monolitické stĺpy medzi oknami

- jestvujúca nosná oceľová konštrukcia haly typu HARD

SKLADBY PODLÁH:

P1 4,20,6 m2 - DRÁTKOBETÓN, Celková hrúbka novej podlahy 280 mm

- leštený drátkobetón, hr. 280 mm, výstuž Dramix
- betónová zmes C25/30, +vsyp Sika
- jestvujúci podklad - betónová podlaha

P2 70,2 m2 - DRÁTKOBETÓN + TEP. IZOLÁCIA S PODLAHOVÝM KÚRENÍM, Celková hrúbka novej podlahy 210 mm

- leštený drátkobetón, hr. 120 mm, výstuž Dramix
- betónová zmes C25/30, +vsyp Sika
- podlahové vykurovacie hadice d17 prikolvené k styroduru
- stavebná fólia
- tepelná izolácia Styrodur C2800, hr. 2x30 mm
- hydroizolácia
- Vyrovnávací betón C 16/20 vystužený karsietou 150x150x6 mm hr. 30 mm
- jestvujúci podklad - betónová podlaha
- jestvujúci podklad - zhutnená zemná pláň po odstránení cestných panelov

P3 70,2 m2 - POTER S DLÁŽBOU + TEP. IZOLÁCIA S PODLAHOVÝM KÚRENÍM, Celková hrúbka novej podlahy 210 mm

- keramická dlažba na lepidlo celk. hrúbky 12 mm
- cementový poter hr. 78 mm vystužený karsietou 150x150x6 mm
- podlahové vykurovacie hadice d17 prikolvené k karsiete
- separčná fólia
- tepelná izolácia Styrodur C2800, hr. 2x50 mm
- hydroizolácia
- Vyrovnávací betón C 16/20 vystužený karsietou 150x150x6 mm hr. 30 mm
- jestvujúci podklad - betónová podlaha

Č. SÚPRAVY:

Projektant stavby	FESPRO - Ing. František Sitárčík Aut. Ing.	
Vypracoval	Ing. Marián Kováč	
Stavbebník	Ing. Milan Martinišek st., Ing. Milan Martinišek ml.	
Miesto stavby	Košice IV - Krásna, parc. 7990	
Názov stavby	Oprava a rekonštrukcia haly Košice IV - Krásna, parc. 7990 + realizácia prípojk	Zskáčka č.
Objekt	SO 01 Architektonicko stavebné riešenie	Formát
Názov prílohy	Navrhovaný stav - Pôdorys prízemí	Dátum
		Mierka
		Stupeň
		DSP
		Archívne číslo
		Číslo prílohy